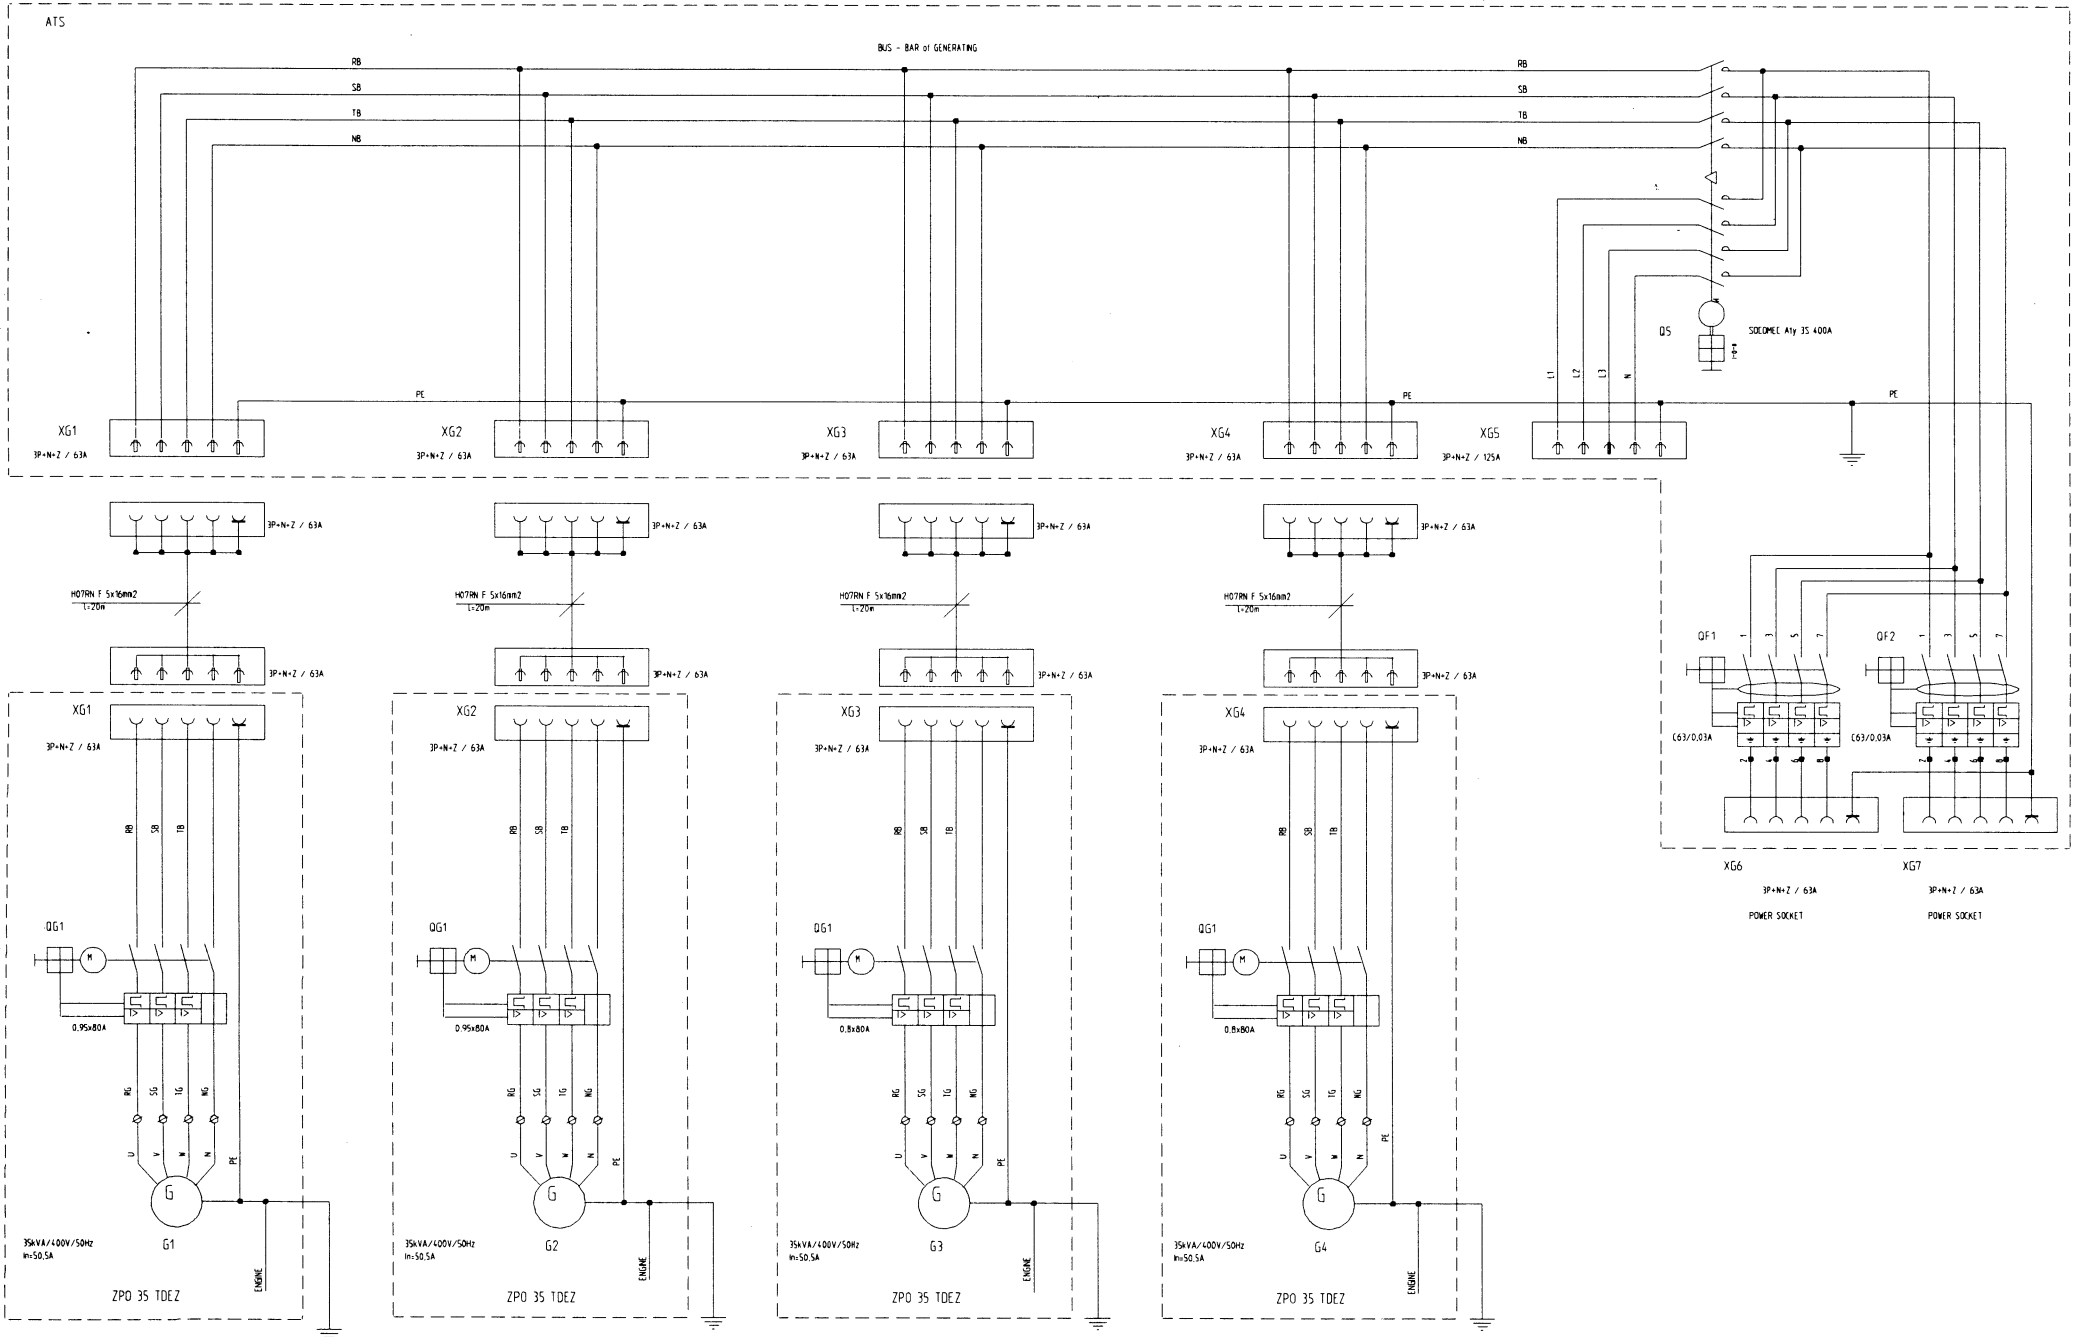

		Prepared by	Zenon Berta		29.04.2009
		Checked by			
		Approved by			
Changes	Date		Name	Signature	Date

Contractor :
SET
Stange Energietechnik GmbH
Lise-Meitner-Straße 15
D-40764 Langenfeld
www.set-zese.de
info@set-zese.de

Investor
Seica GmbH
Justus-von-Liebig-Straße 18
D-53121 Bonn

PARALLEL RUNNING
- POWER CIRCUITS

Object :
SEA 35 kVA
88501-01

Project: Nato
Location : 01
Sheet no : E-2
Sheets : 12